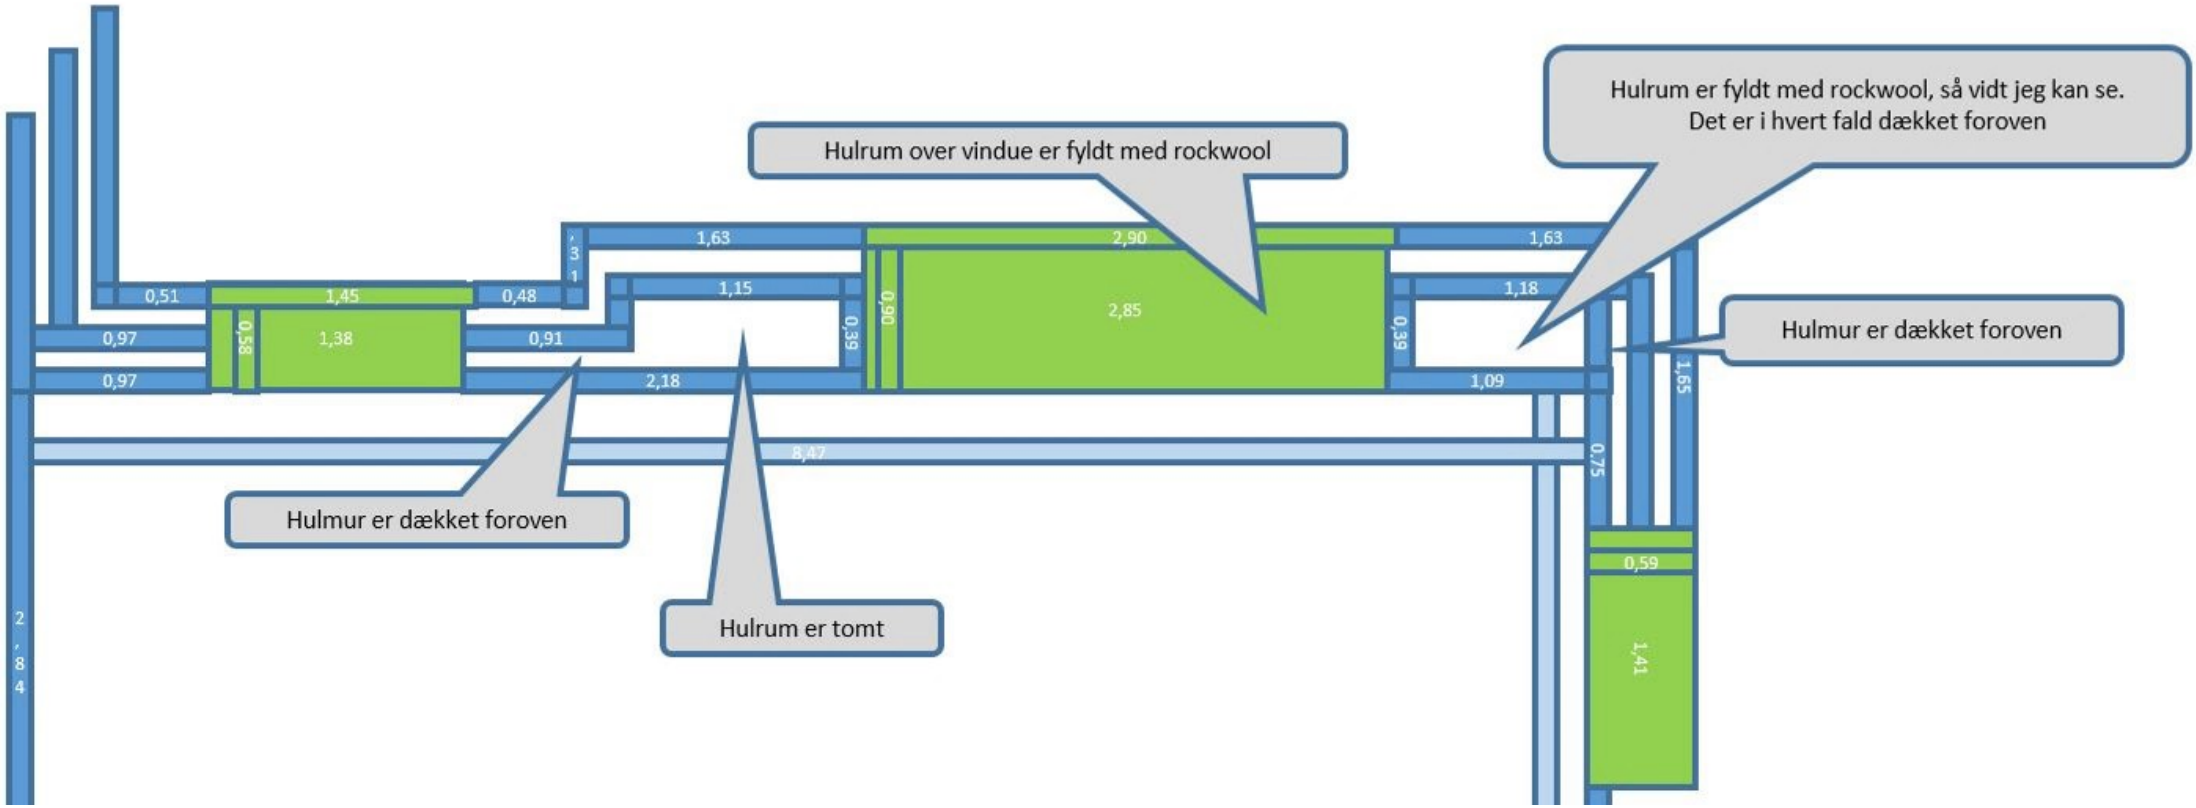
Hulrum er fyldt med rockwool, så vidt jeg kan se.
Det er i hvert fald dækket foroven
Hulrum over vindue er fyldt med rockwool
Hulmur er dækket foroven
Hulmur er dækket foroven
Hulrum er tomt
0,51
1,45
0,48
1,63
2,90
1,63
0,97
0,58
1,38
0,91
1,15
0,90
2,85
0,39
0,39
1,18
0,97
2,18
1,09
1,65
8,47
0,75
0,59
1,41
2,84